



A-A'断面図

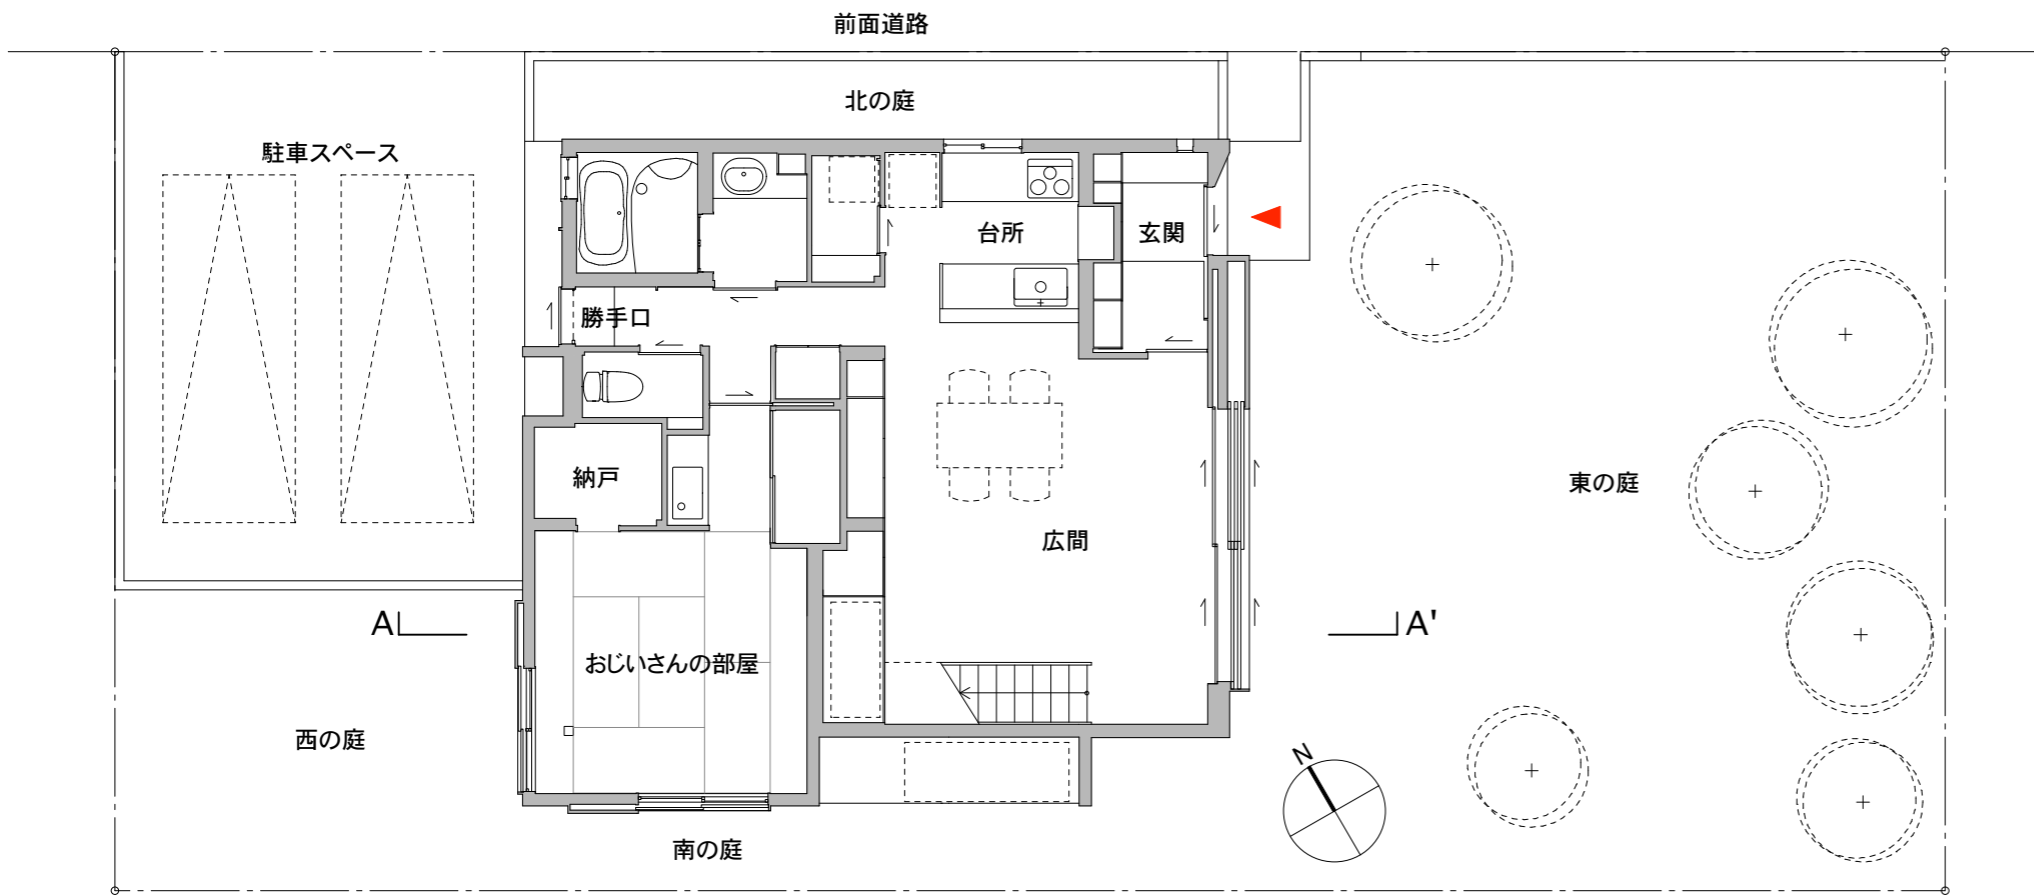

1階平面図

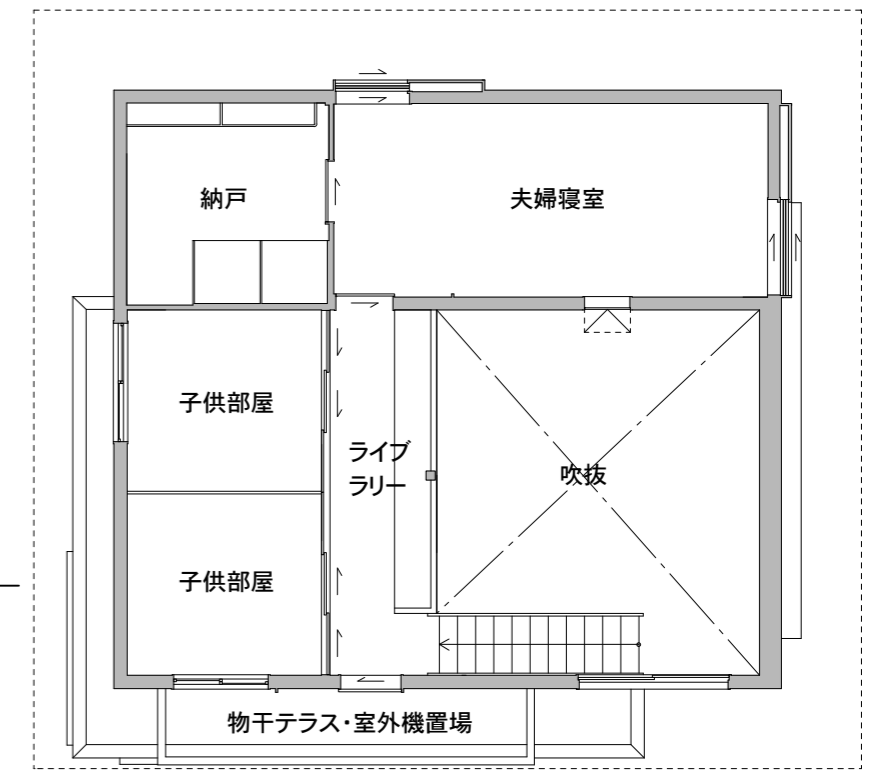

2階平面図