

既存建物用駐車場

レストラン駐車場

駐車場
入口

ELV
ホール
廃棄物倉庫
ERS
PS
設備室外機置場

ELV

ポーチ

第一種低層住居専用地域
第一種住居地域

隣地境界線

隣地境界線

隣地建物


隣地建物


隣地境界線

隣地境界線


道路境界線

0 1 2 5 10M

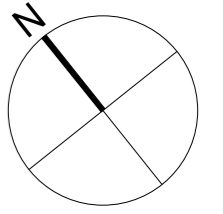


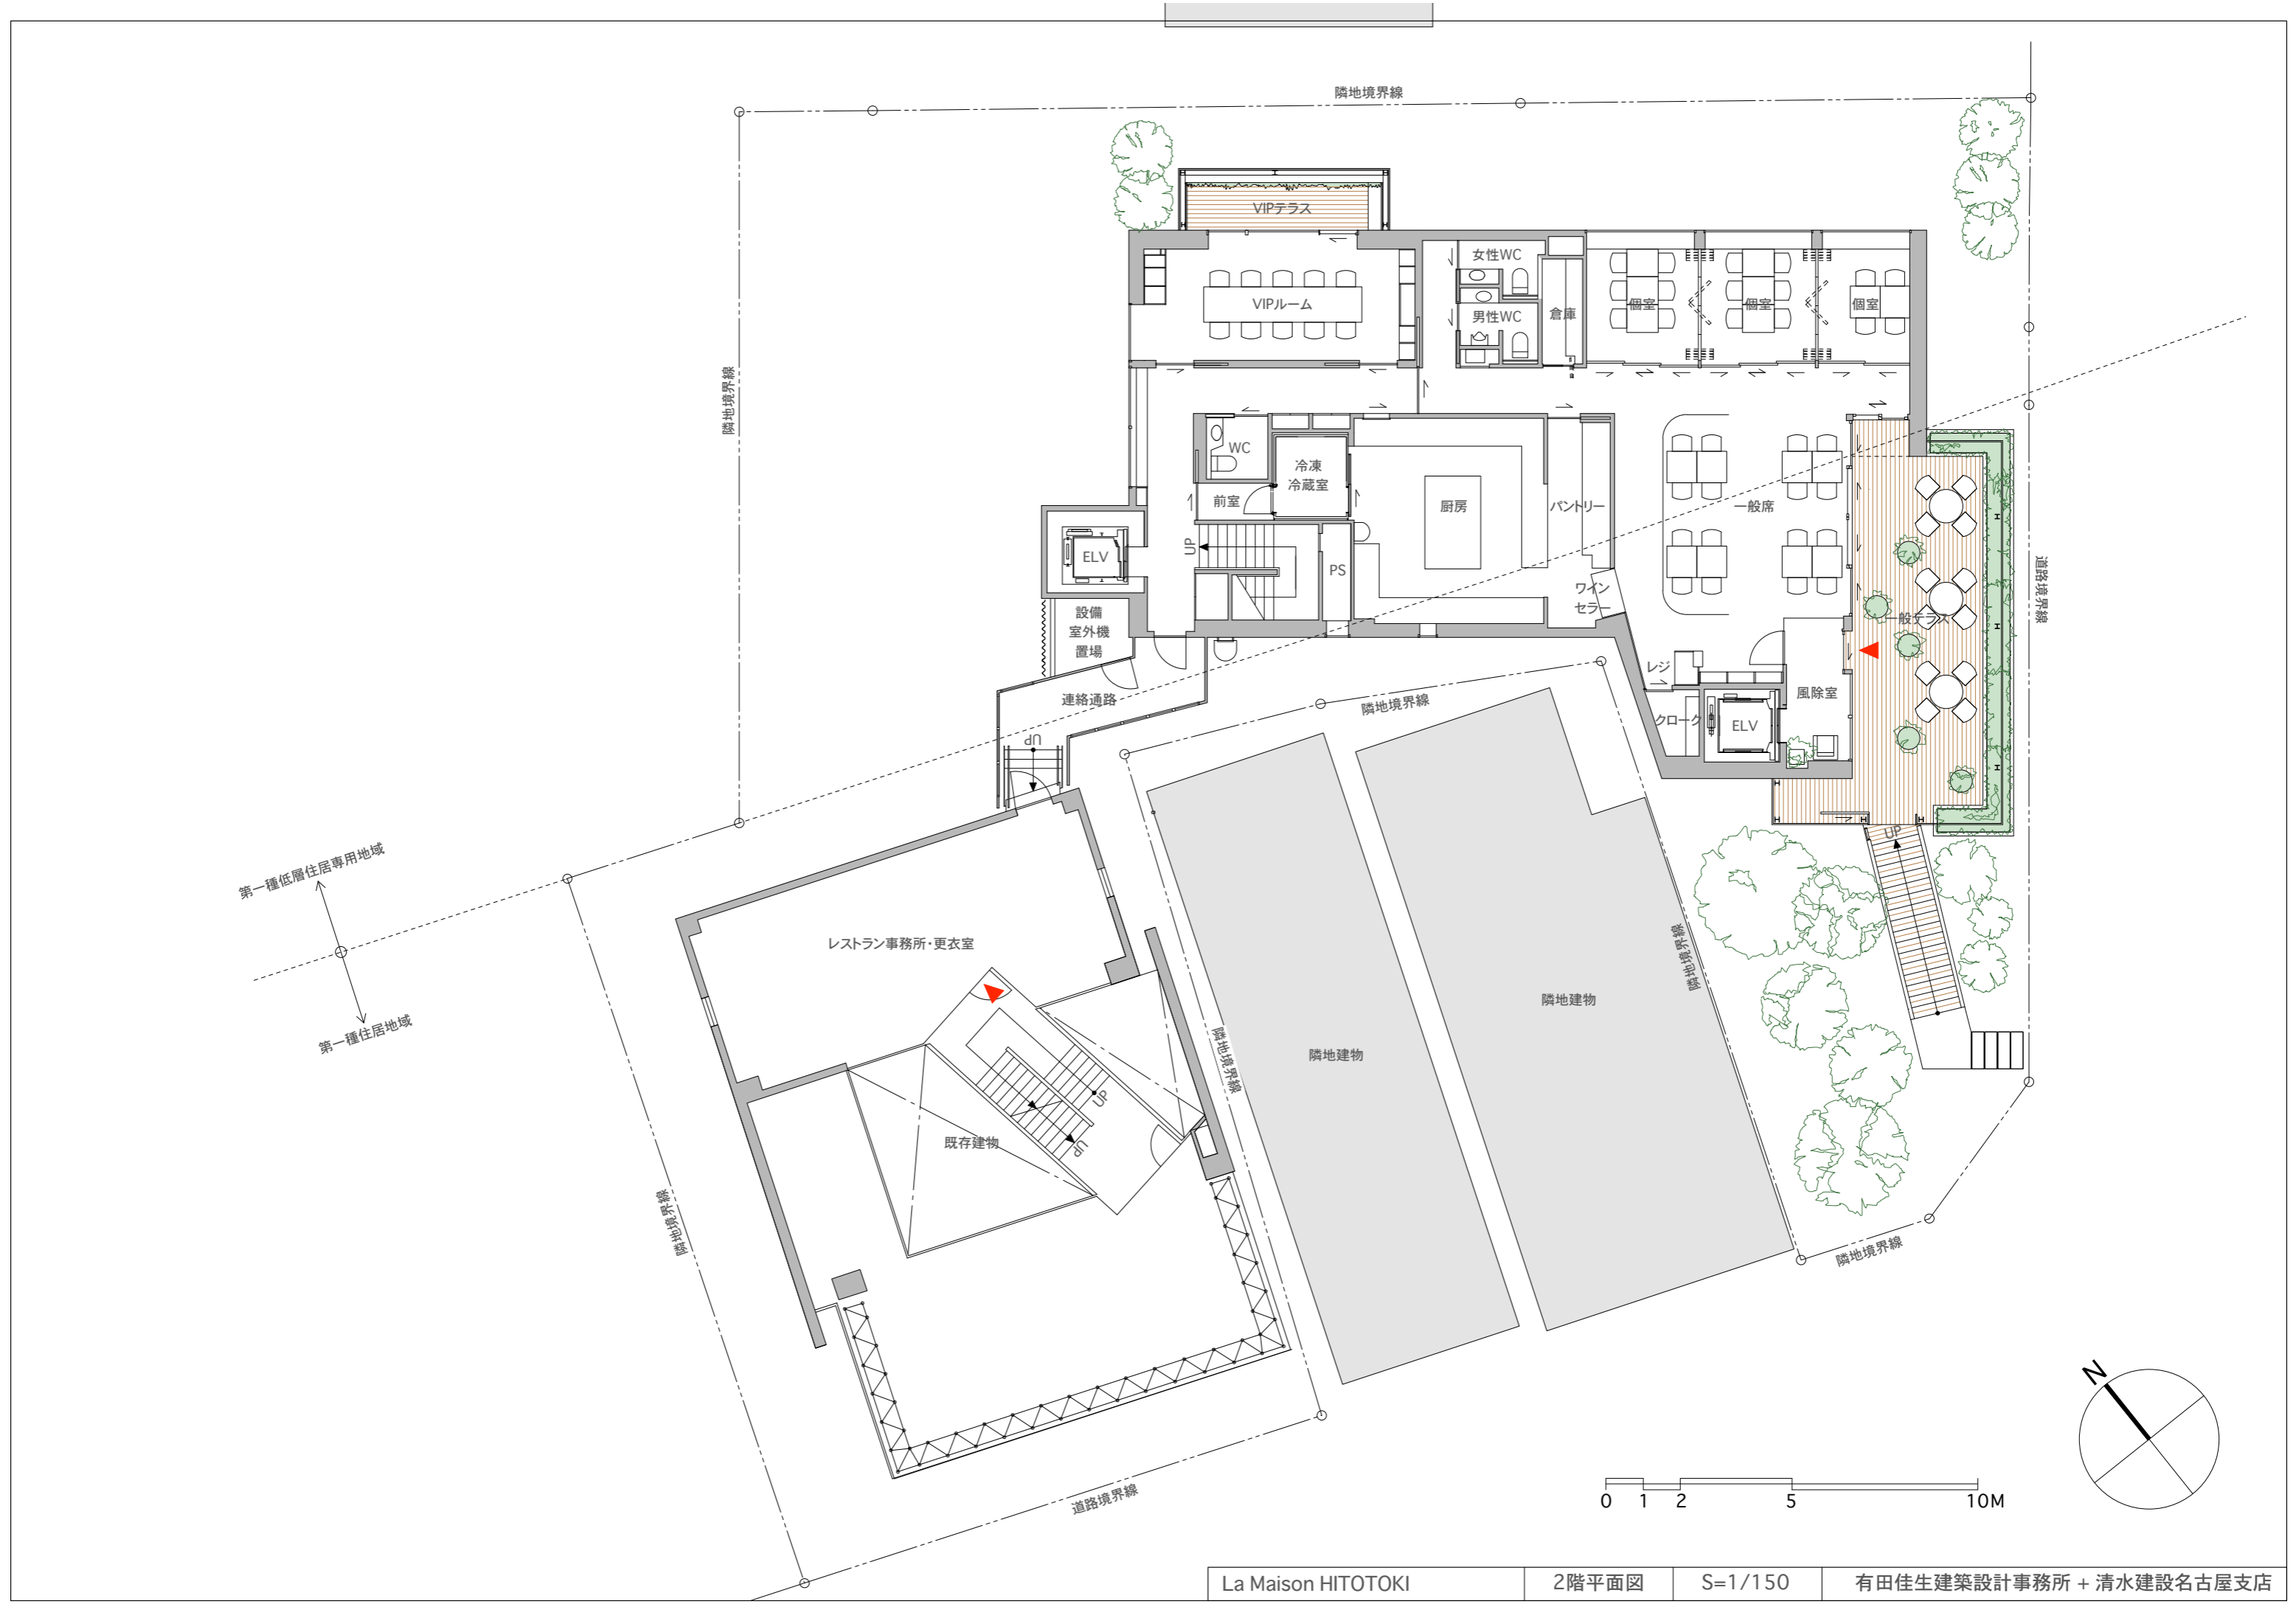


第一種低層住居専用地域
 第一種住居地域

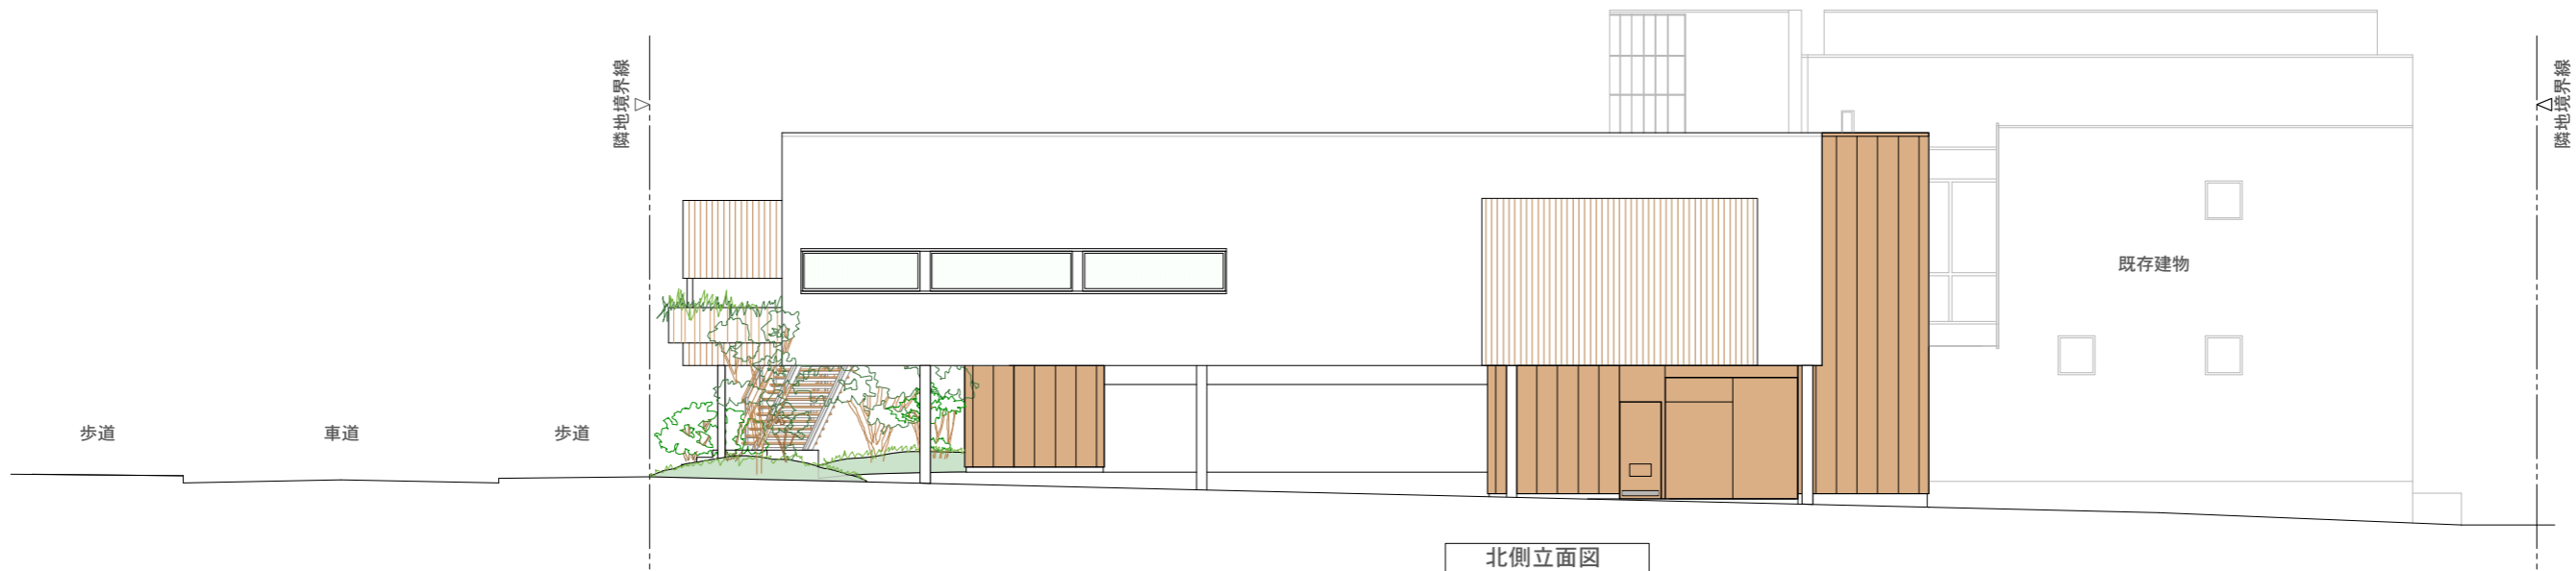


北側立面図

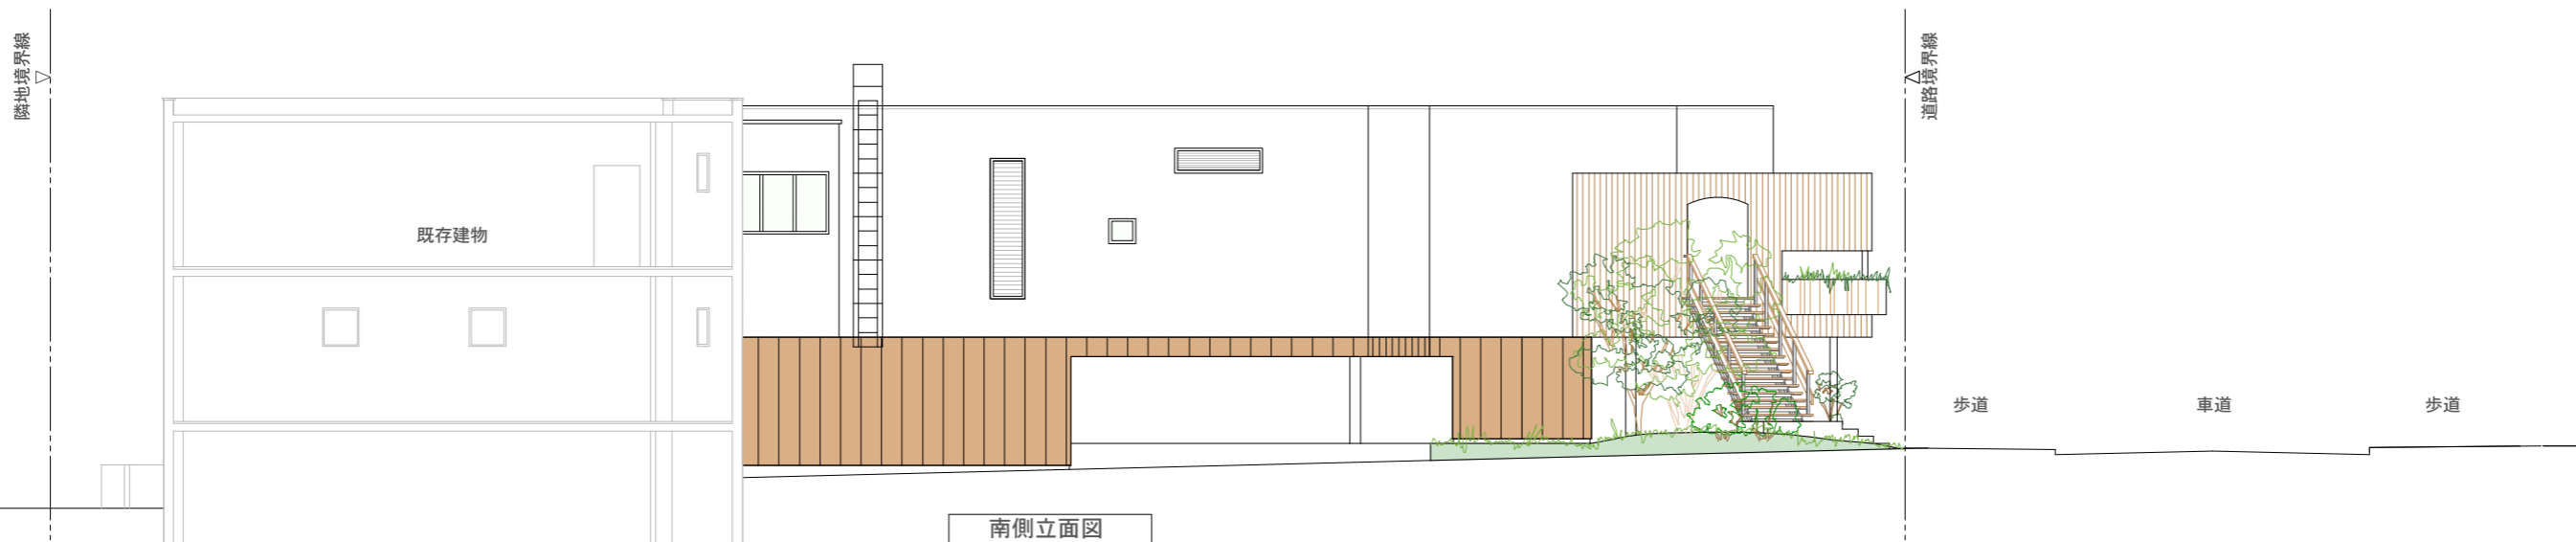


南側立面図

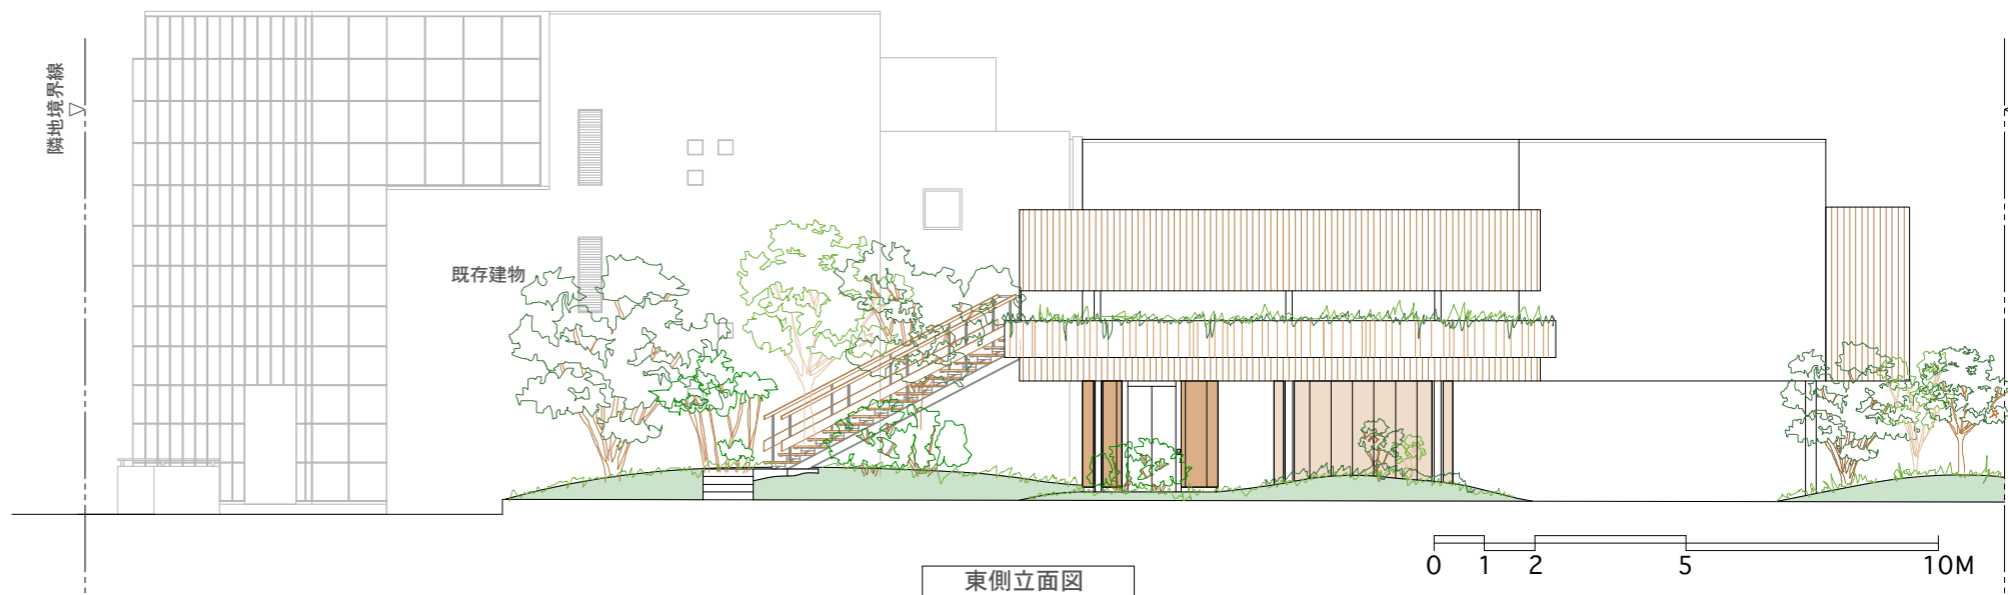


東側立面図

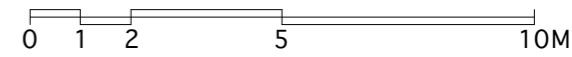

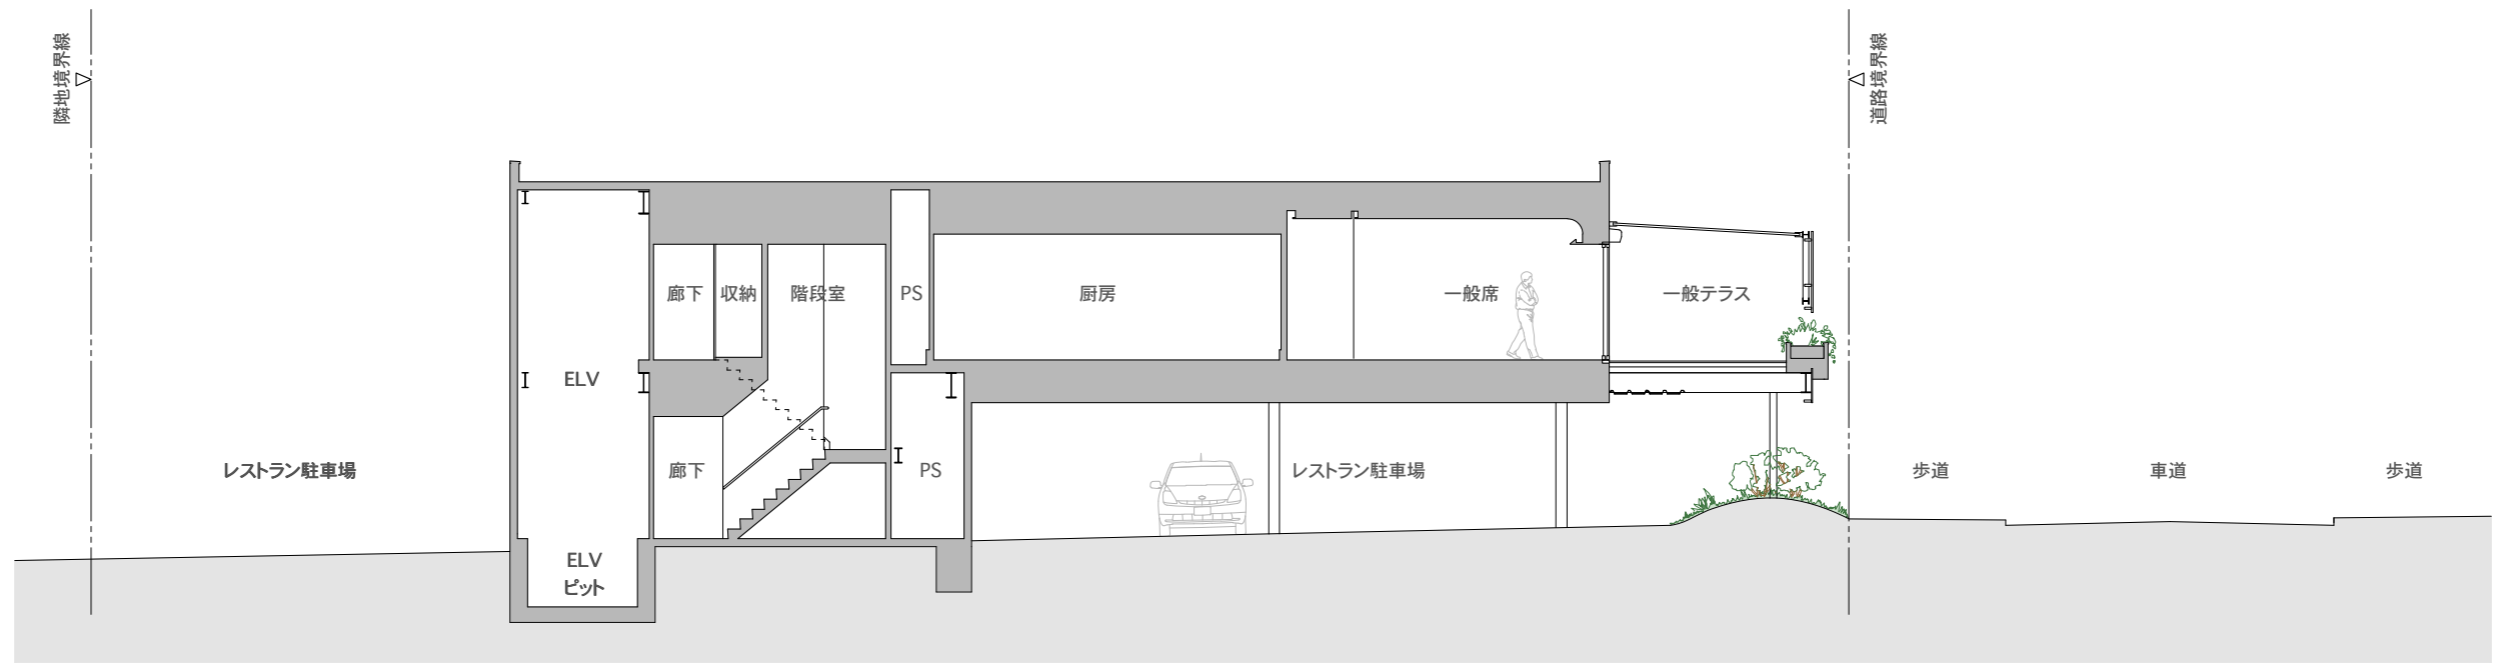

東西方向断面図

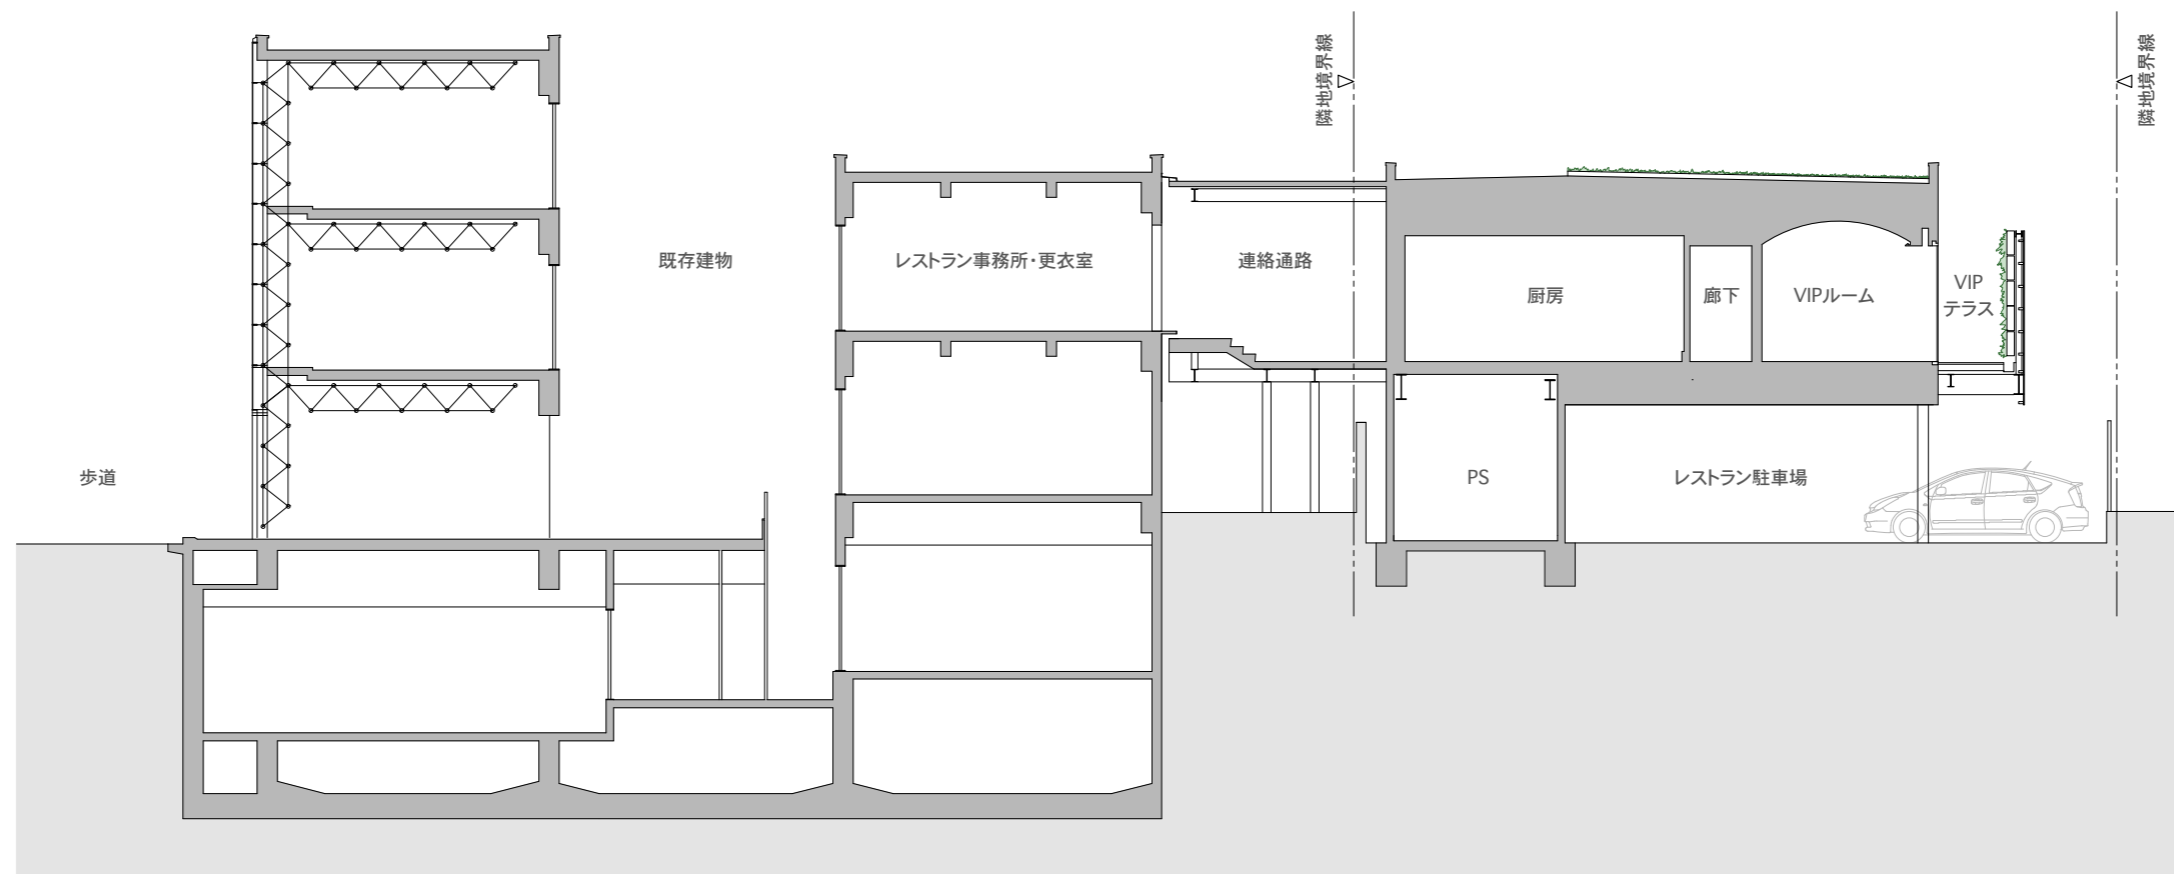

南北方向断面図

