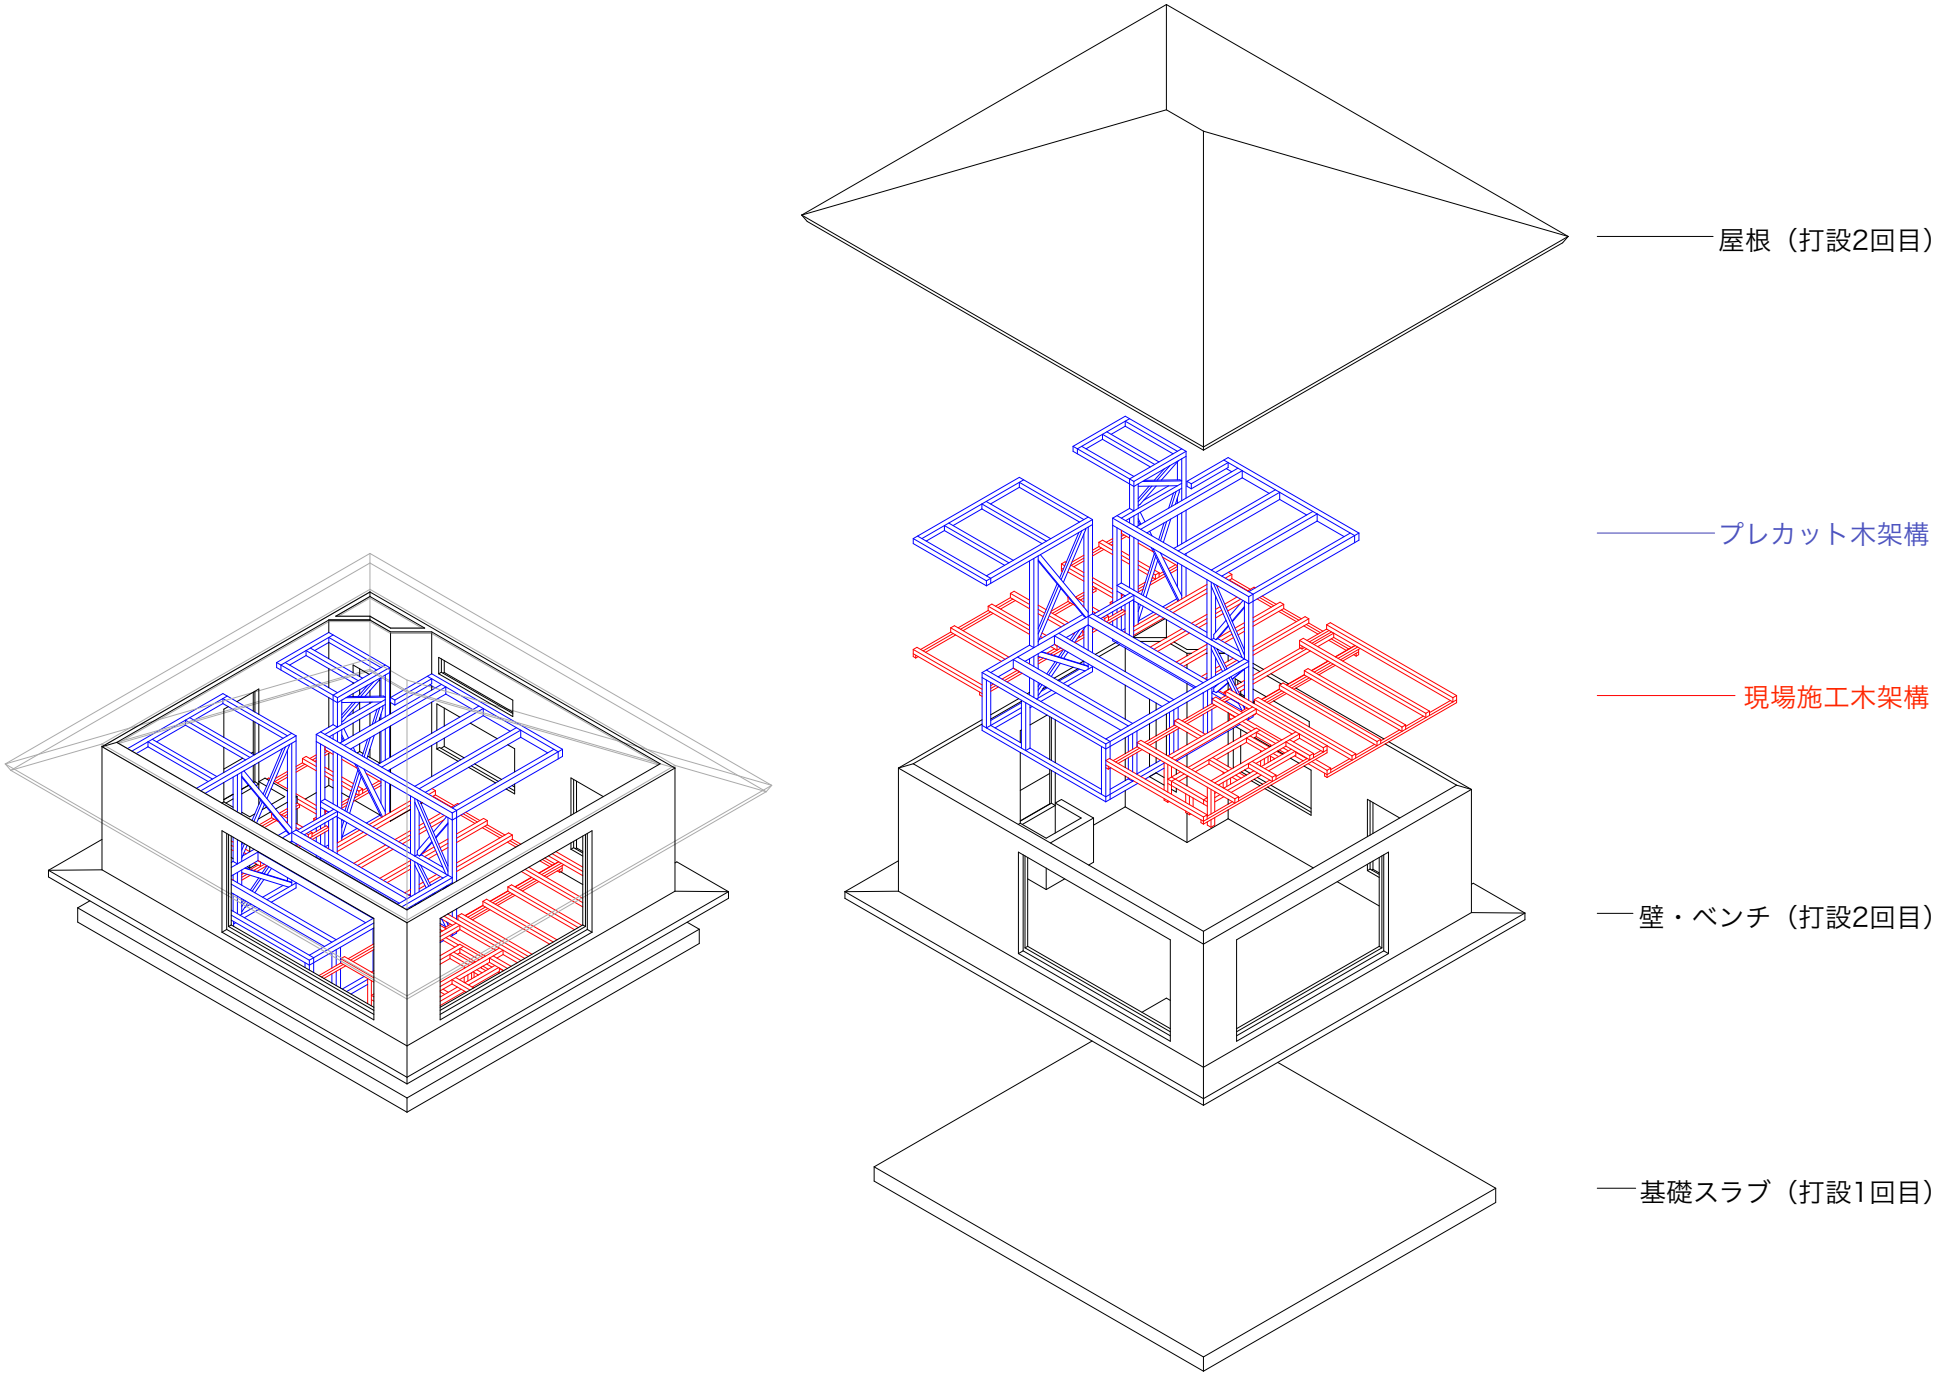

Structure Diagram

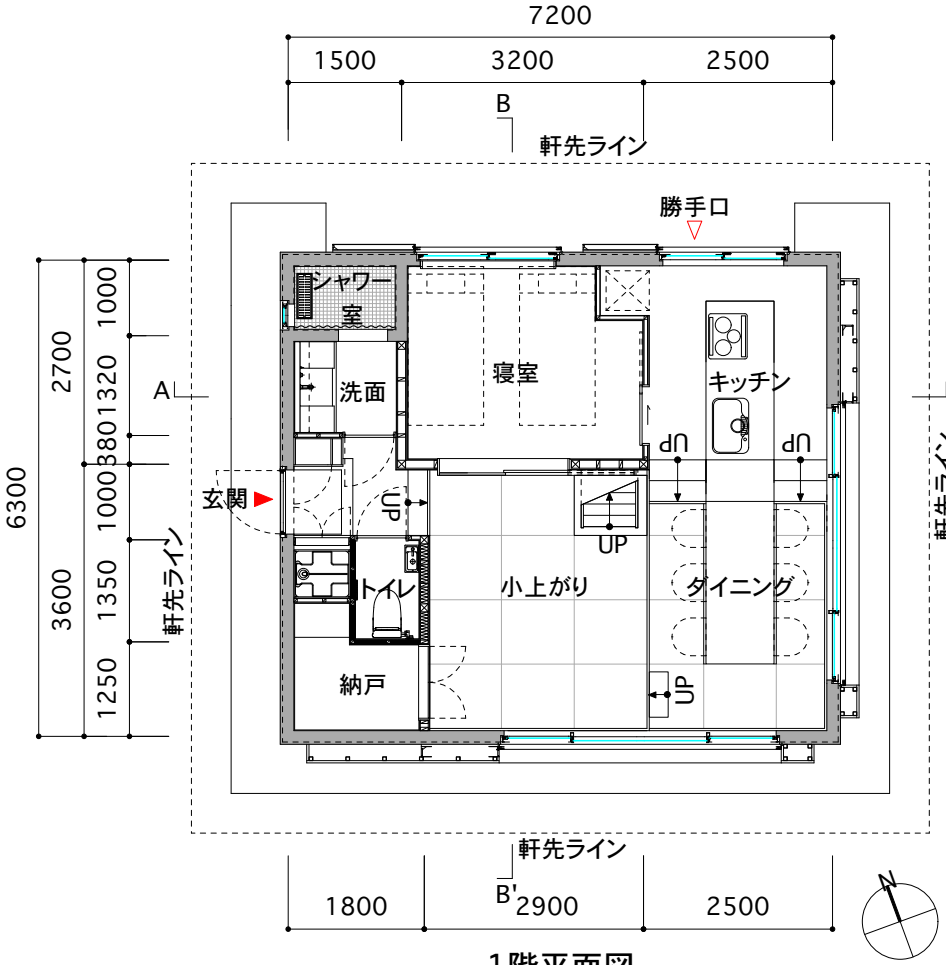

1階平面図

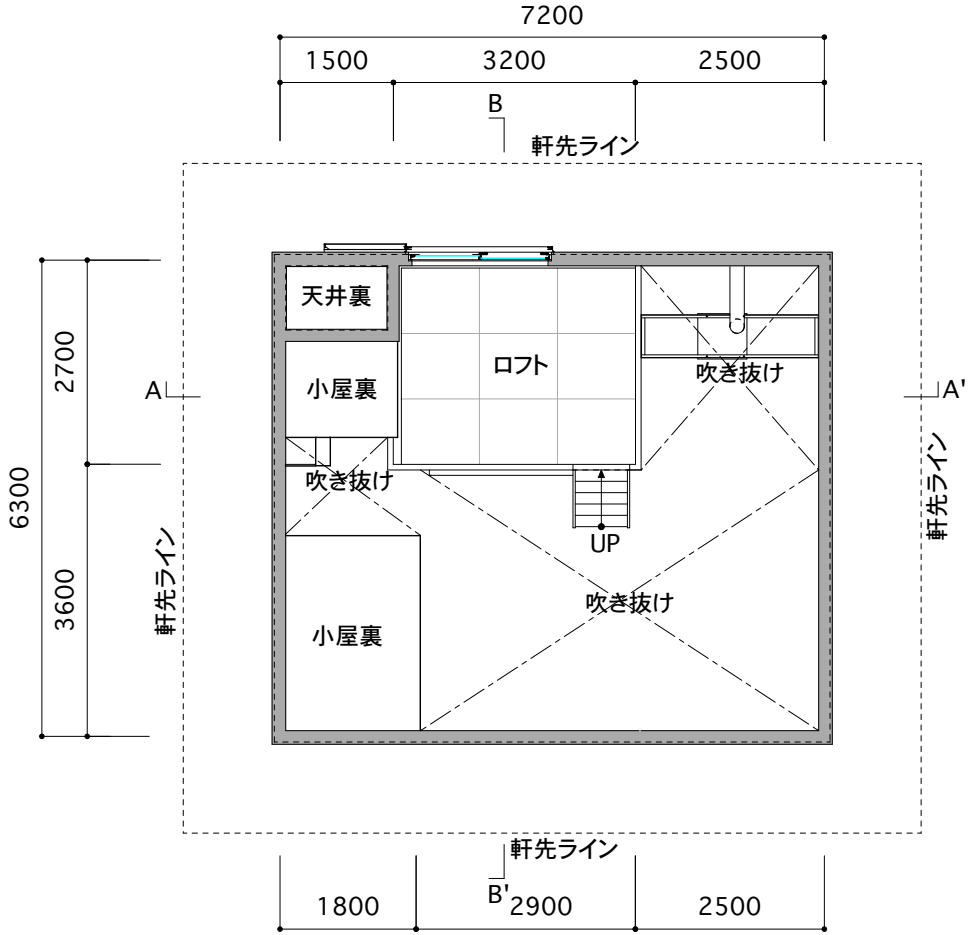

2階平面図

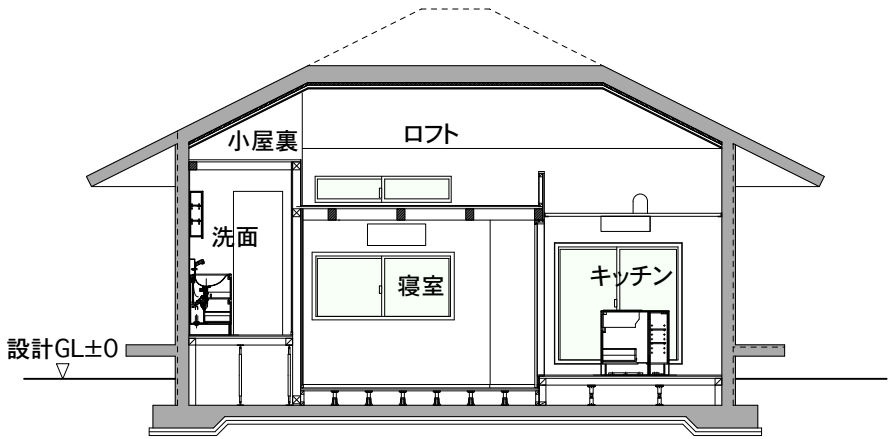

A-A'断面図

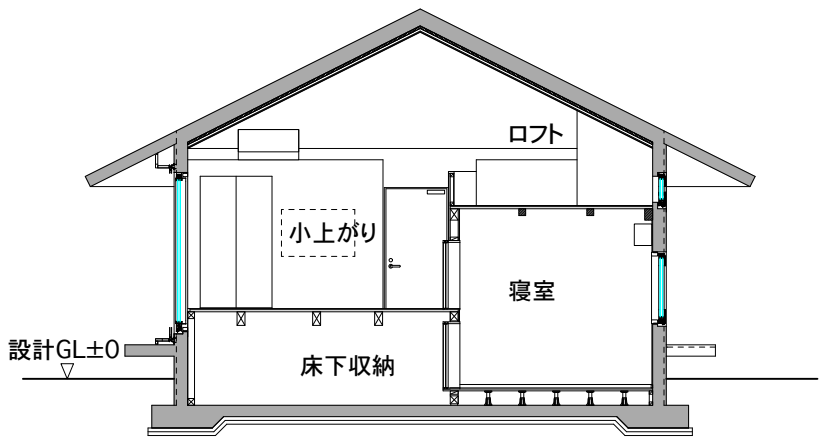

B-B'断面図

石垣島の住宅

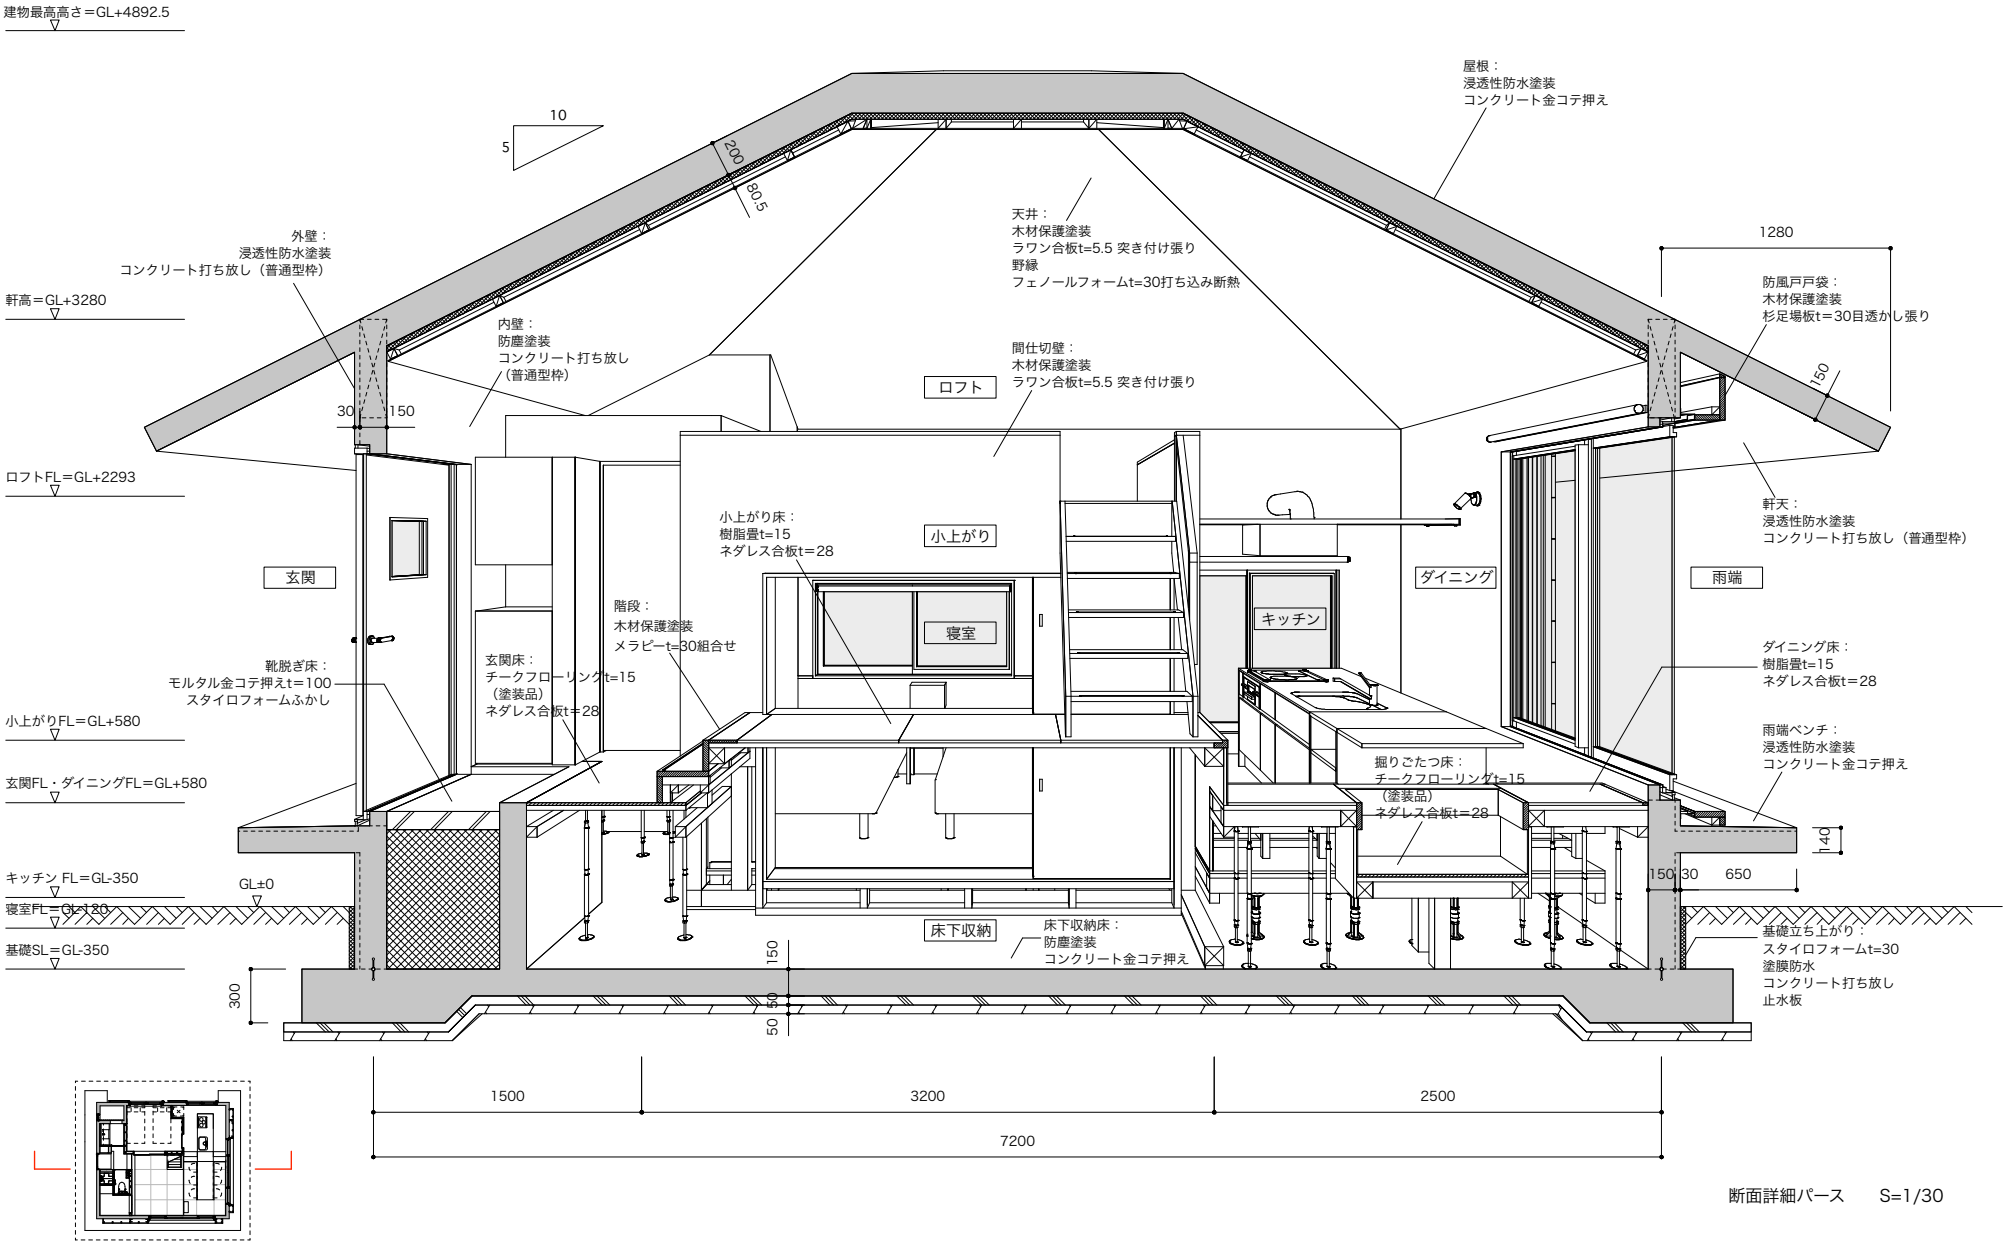

断面詳細パース　S=1/30

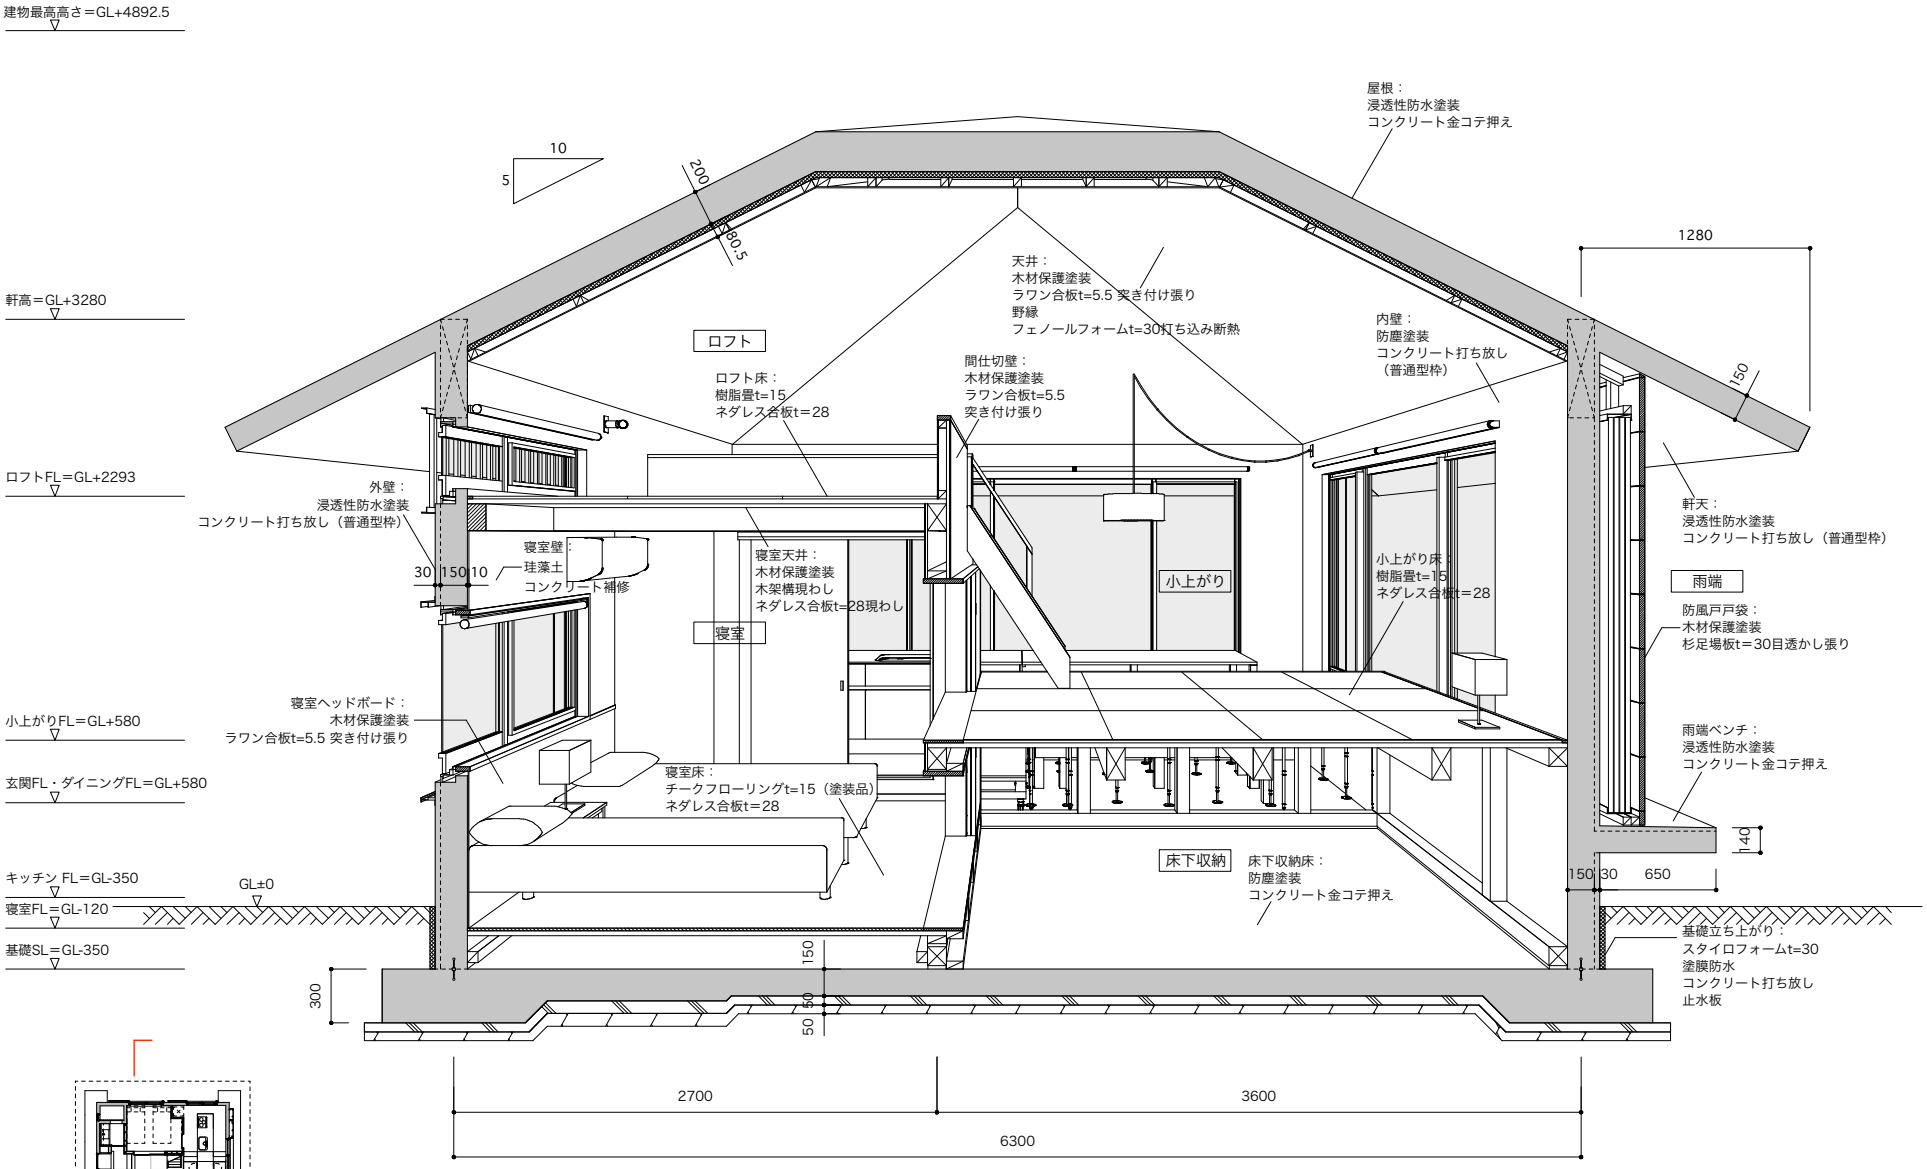

断面詳細パース　S=1/30

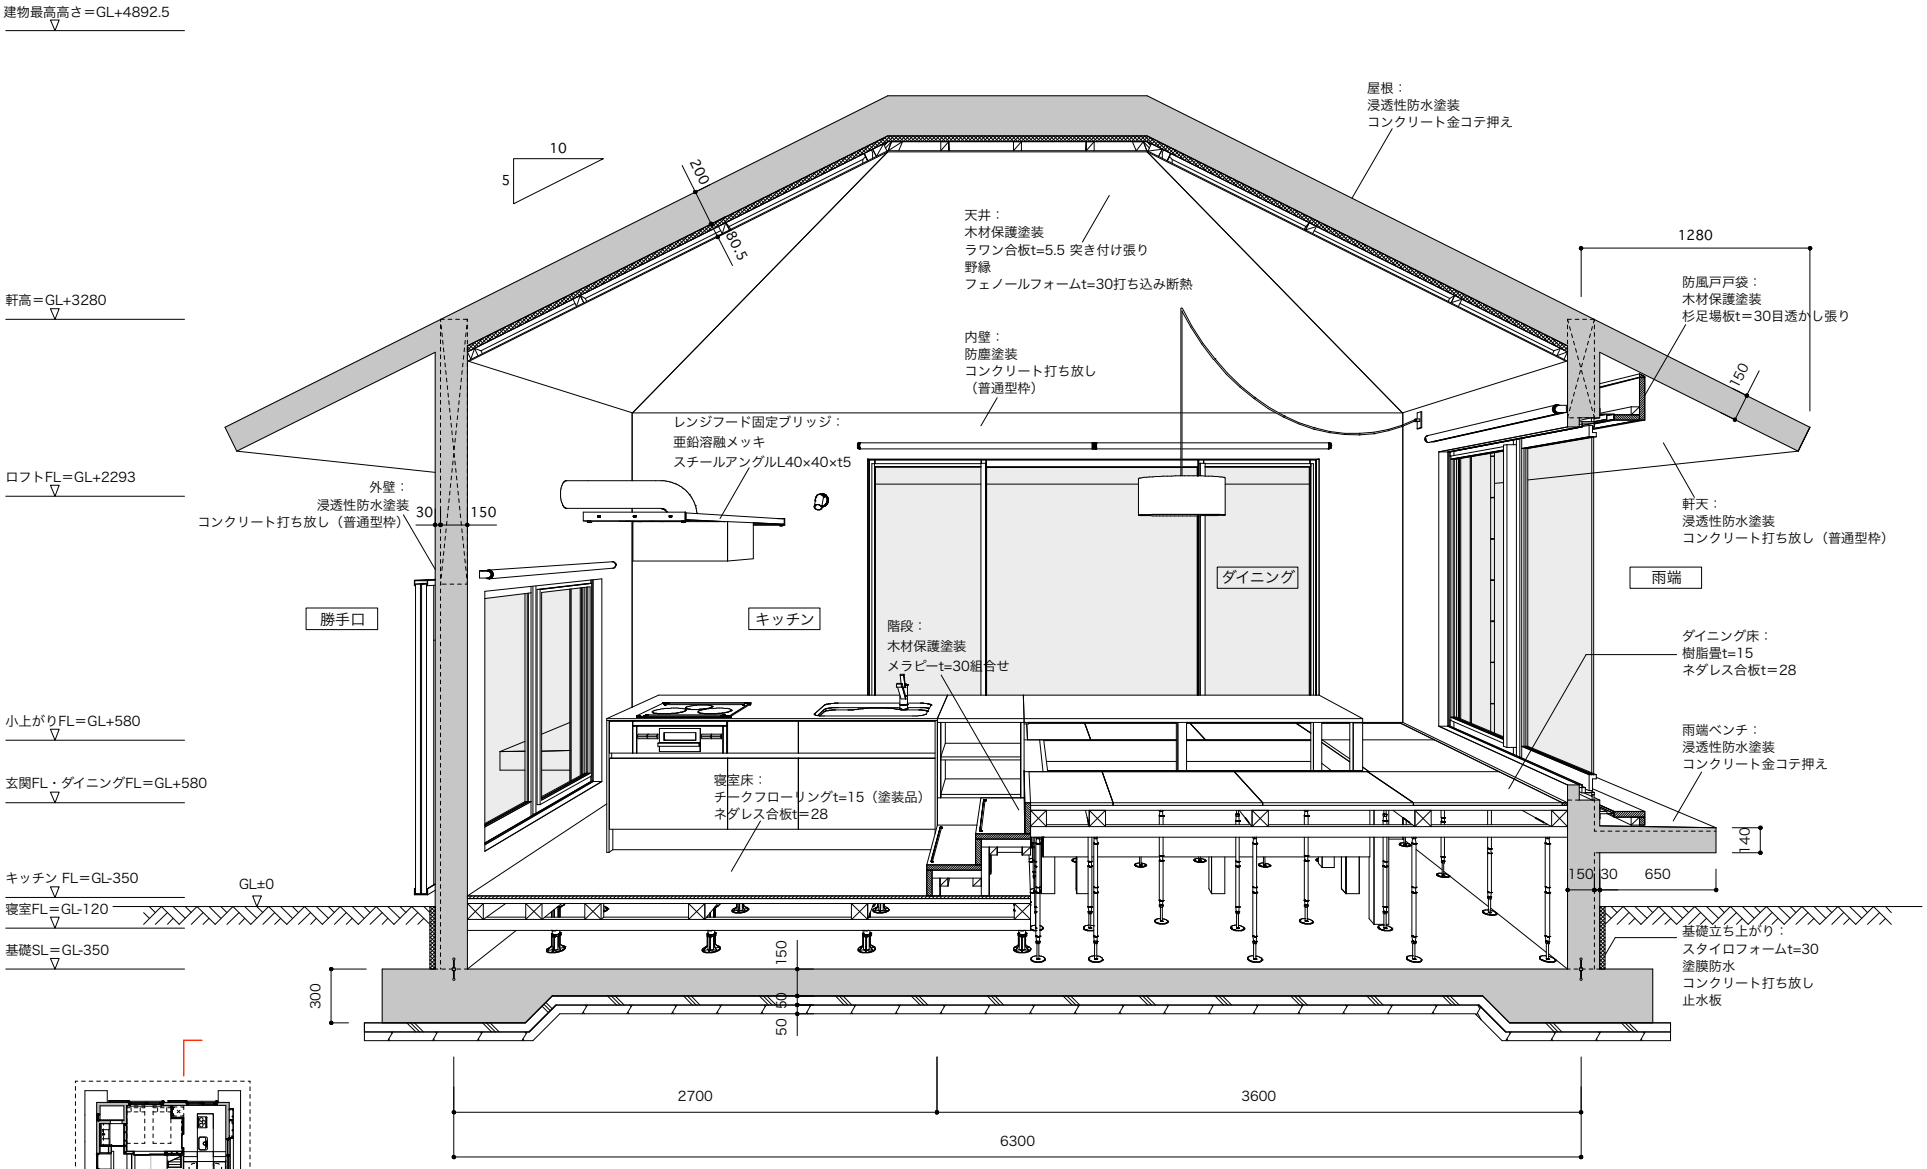

断面詳細パース　S=1/30